


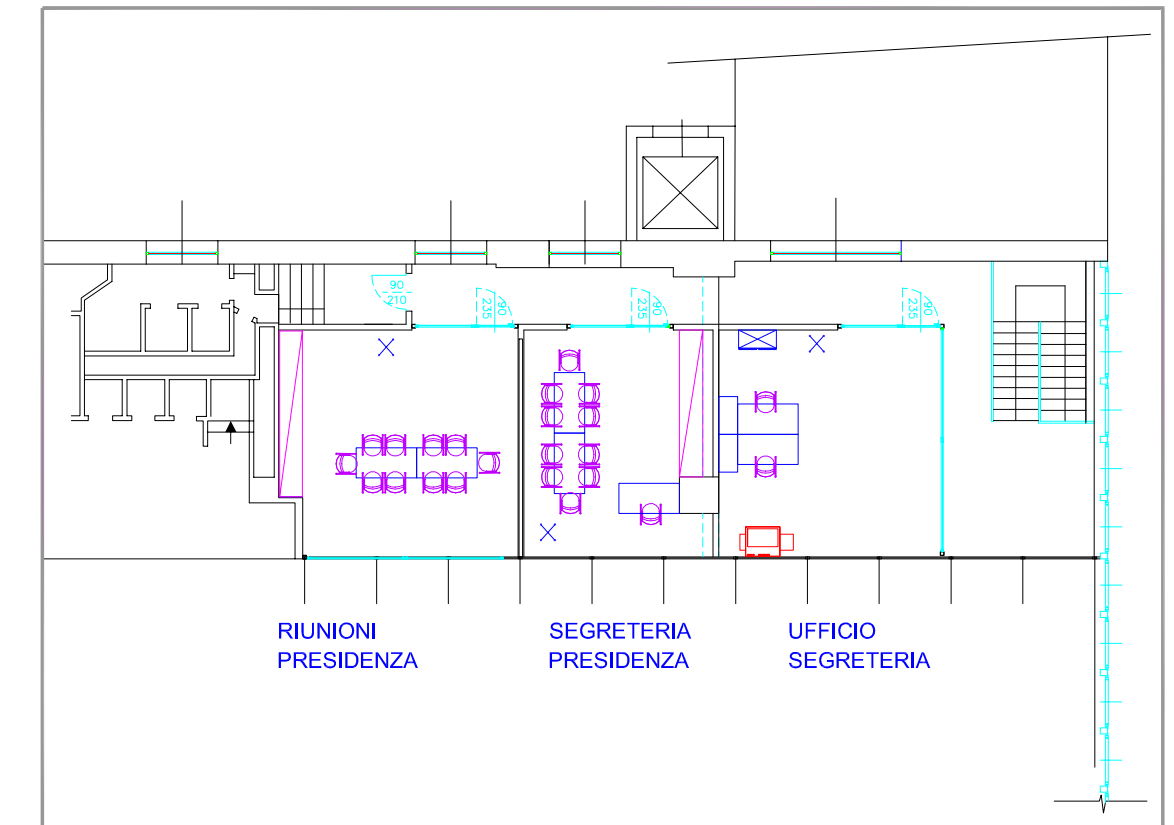

ACCESSO SALE  
PRESIDENTIAL

|   |                          |
|---|--------------------------|
| <div><div><div>MILANO FIL<br/>2014</div><div>SALONE<br/>INTERNAZIONALE<br/>DEL FRANCOBOLLO<br/>XXVII EDIZIONE</div></div><div>21-23 MARZO 2014</div></div> |                          |
| Posteitaliane filatelia   | AGGIORNAMENTI            |
| MILANO FIL 2014   | 20/02/2014               |
| MODIFICA Pianta a cura di Poste Italiane Filatelia   | 28/02/2014<br>04/03/2014 |
| STAND A CURA DI FIERA MIALANO   |                          |
| VETRINE FILATELICHE IMA   | N. 268 + 15= 283         |
| STAND   | N. 76                    |
| DATA: 24/02/2014   |                          |

- R ↔

U ↔
- RIPOSTIGLIO

UFFICIO INT.
- STAND A 2 LATI LIBERI TIPO B

N. 40
- STAND A 1 LATO LIBERO TIPO A

N. 36

|   |                |
|---|----------------|
| <div><div><div>FIERA MILANO<br/>CONGRESSI</div><div>MILANO CONVENTION CENTRE</div></div><div>MILANO FIL</div></div>   |                |
| MIC-PIANO TERRA   | AGGIORNAMENTI  |
| DISEGNO: 001   | SCALA: 1:200   |
| DATA:   | FMC/MILANO FIL |
| EXTRA1   |                |
| MISURE DA VERIFICARSI IN LOCO - LO SCRIVENTE DECLINA OGNI RESPONSABILITA' SULLO STATO DEI RILIEVI QUESTO PROGETTO E' PROPRIETA' RISERVATA, NON PUO' ESSERE REALIZZATO E MOSTRATO A TERZI SENZA NOSTRA APPROVAZIONE SCRITTA. |                |
| DIM.: cm. DIM   |                |